
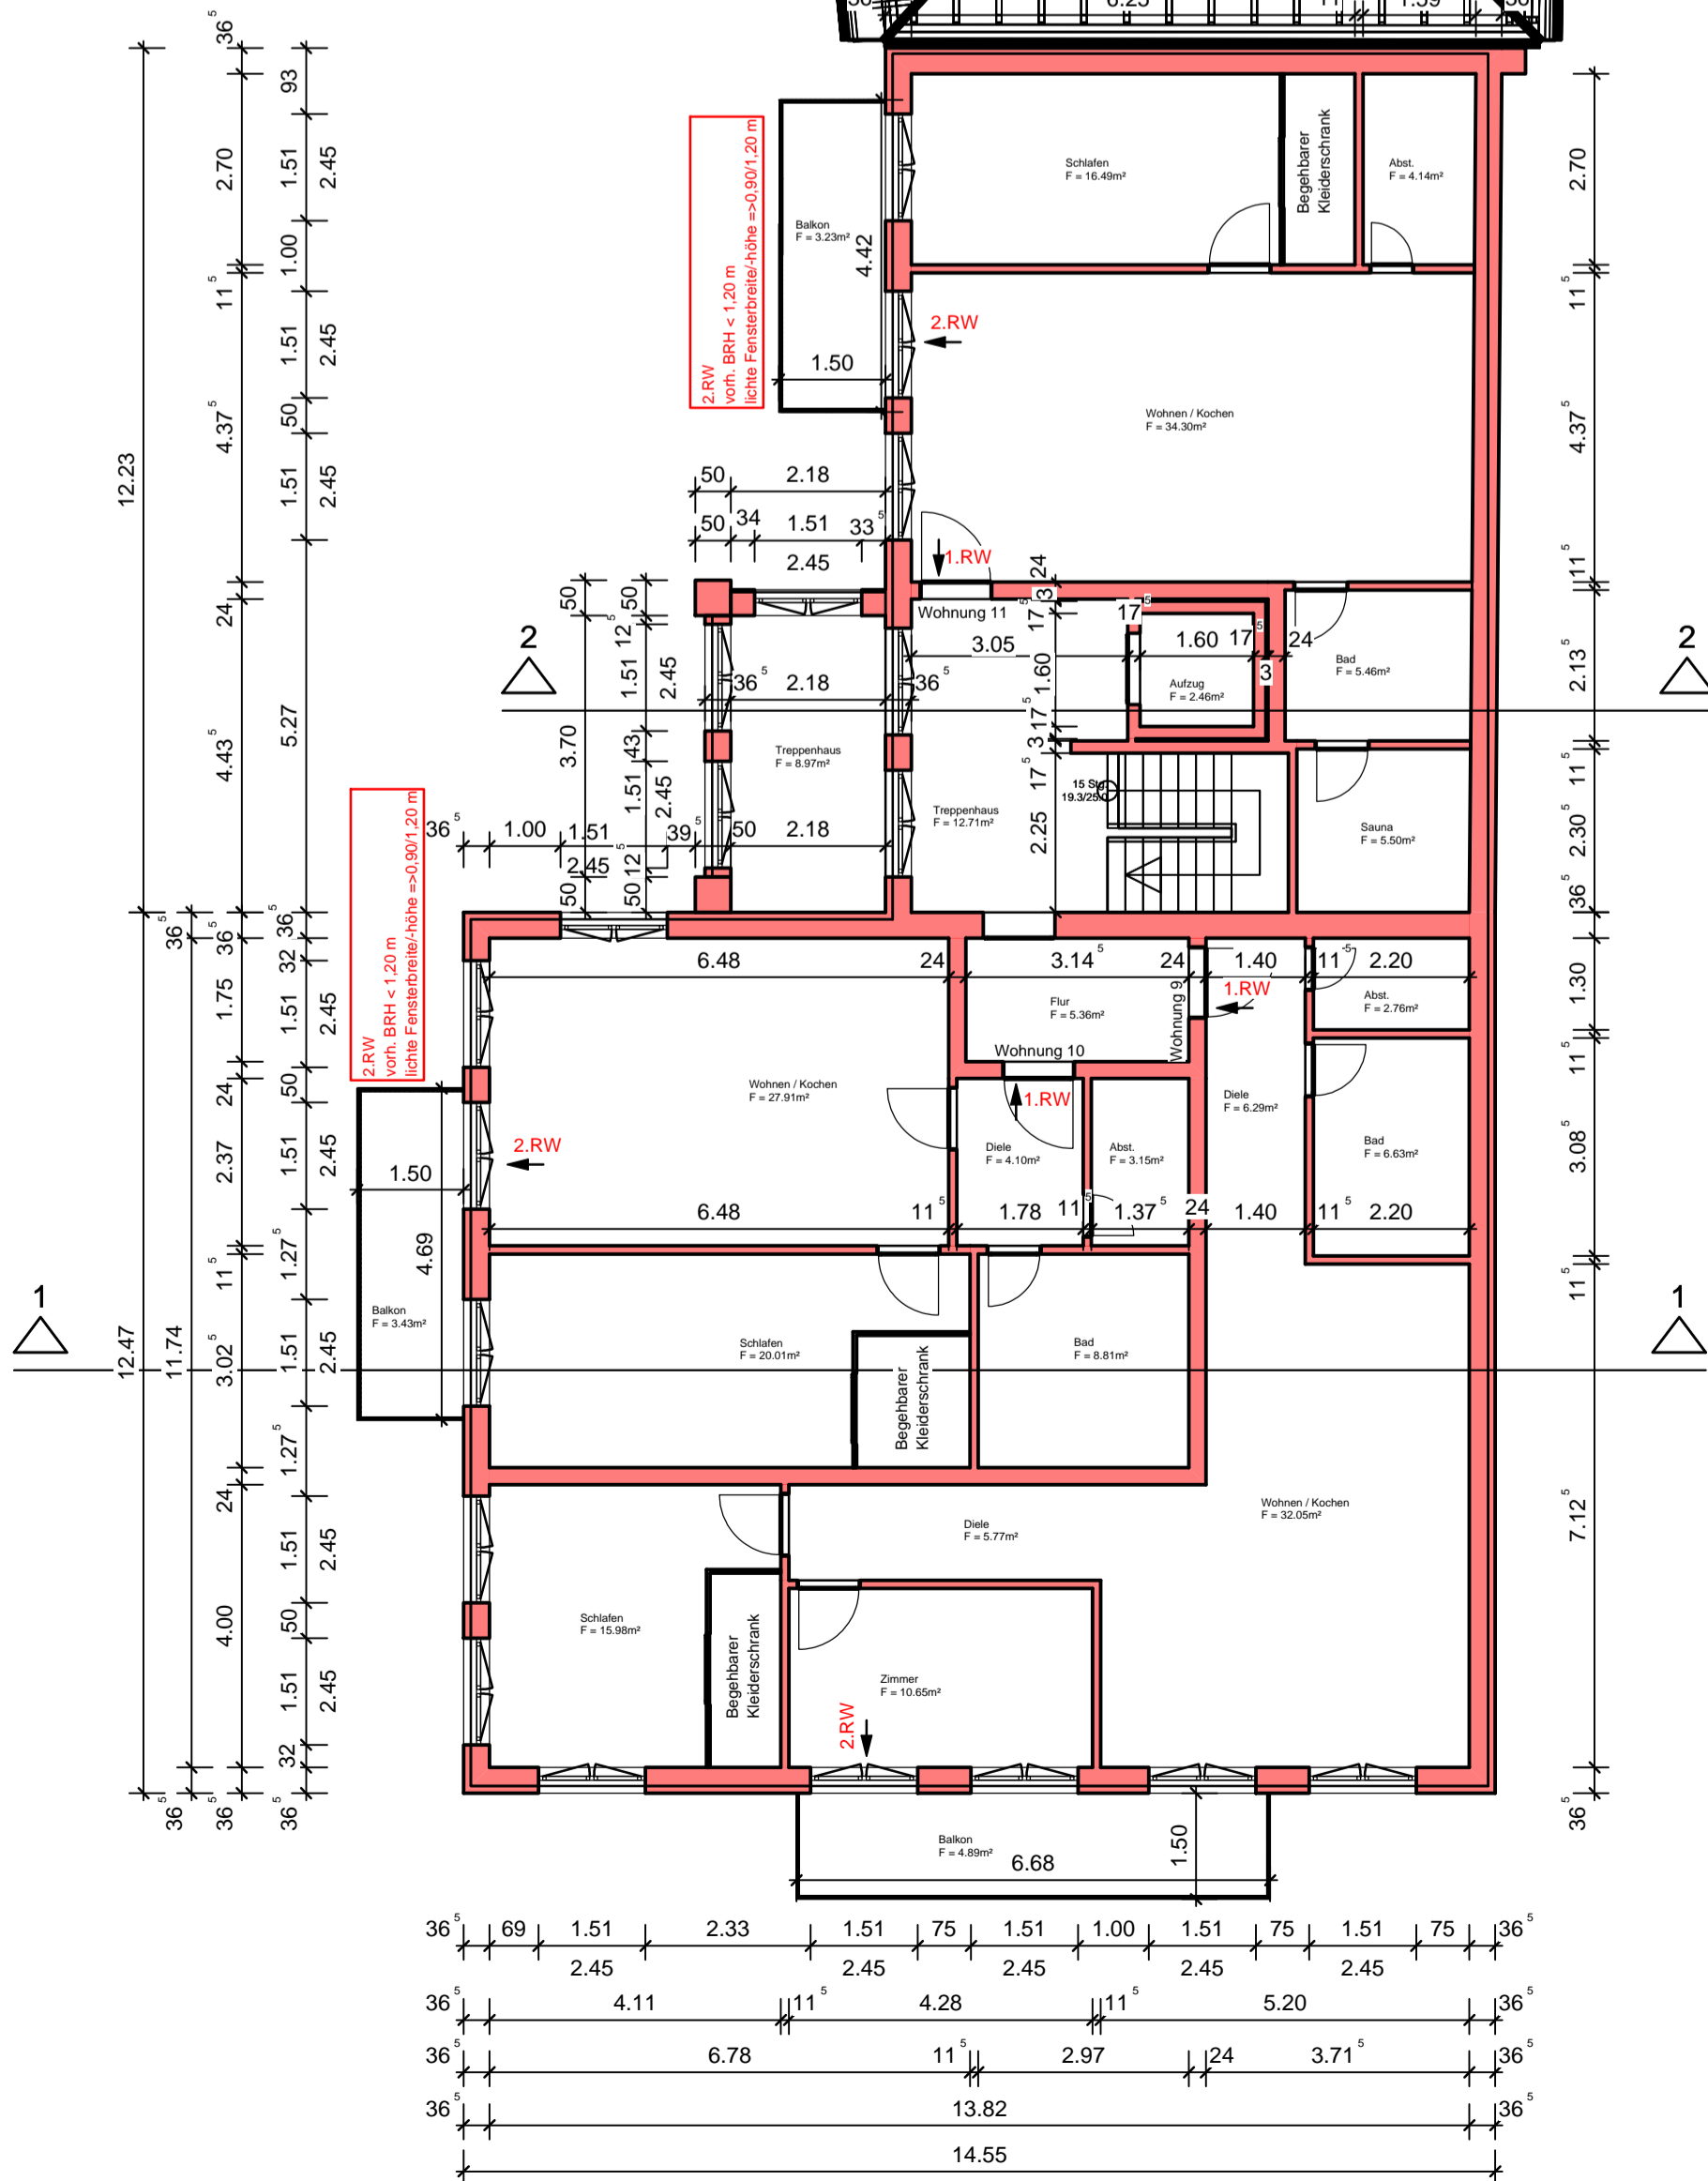



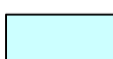



**Grundriss 2. Obergeschoss**  
**M 1 : 100**

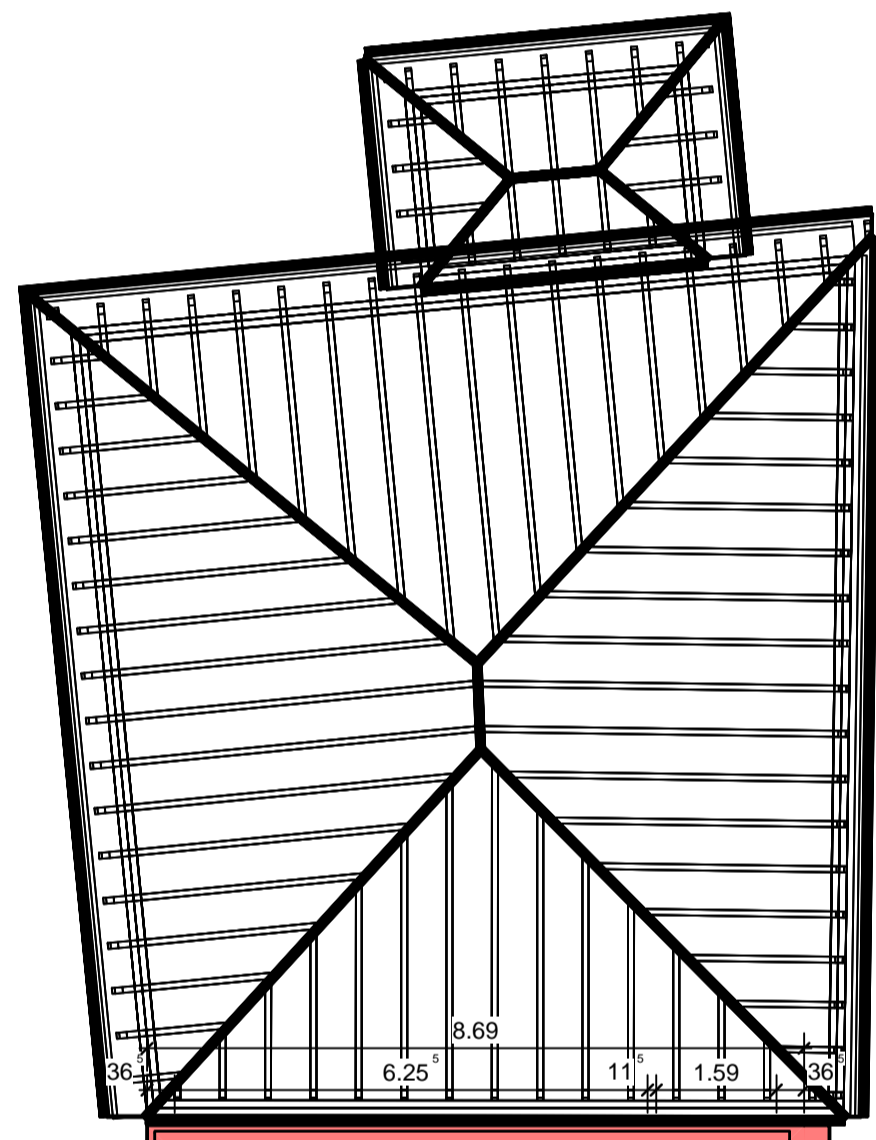

**Legende:**

-  Wände Bestand
-  Wände neu
-  Leichtwände
-  Glaswände

INDEX	ÄNDERUNG	DATUM	GEZEICHNET
 Norddeutsche Planungs- und Bau GmbH Greifswalder Chaussee 43d 18439 Stralsund Tel. 03831-306040; Fax: 03831-3060429 Email: info@nord-bvg.de			
BAUVORHABEN: <b>Sanierung, Umbau und Neubau der ehemaligen Fischfabrik, Lauterbach</b>			
BAUHERR: Bootsbau "Rügen" GmbH Vilminitzer Weg 8 18581 Putbus / OT Lauterbach		ENTWURFSVERFASSER: Norddeutsche Planungs- und Bau GmbH Greifswalder Chaussee 43d 18439 Stralsund	
BAUTEIL: <b>Grundriss 2.Obergeschoss</b>			
Leistungsphase: Genehmigung			
DATUM:	GEZEICHNET:	MAßSTAB:	PROJEKT-NR.:
09.11.2017	P. Mähl	1 : 100	2016-17
			PLANNUMMER:
			G 04